



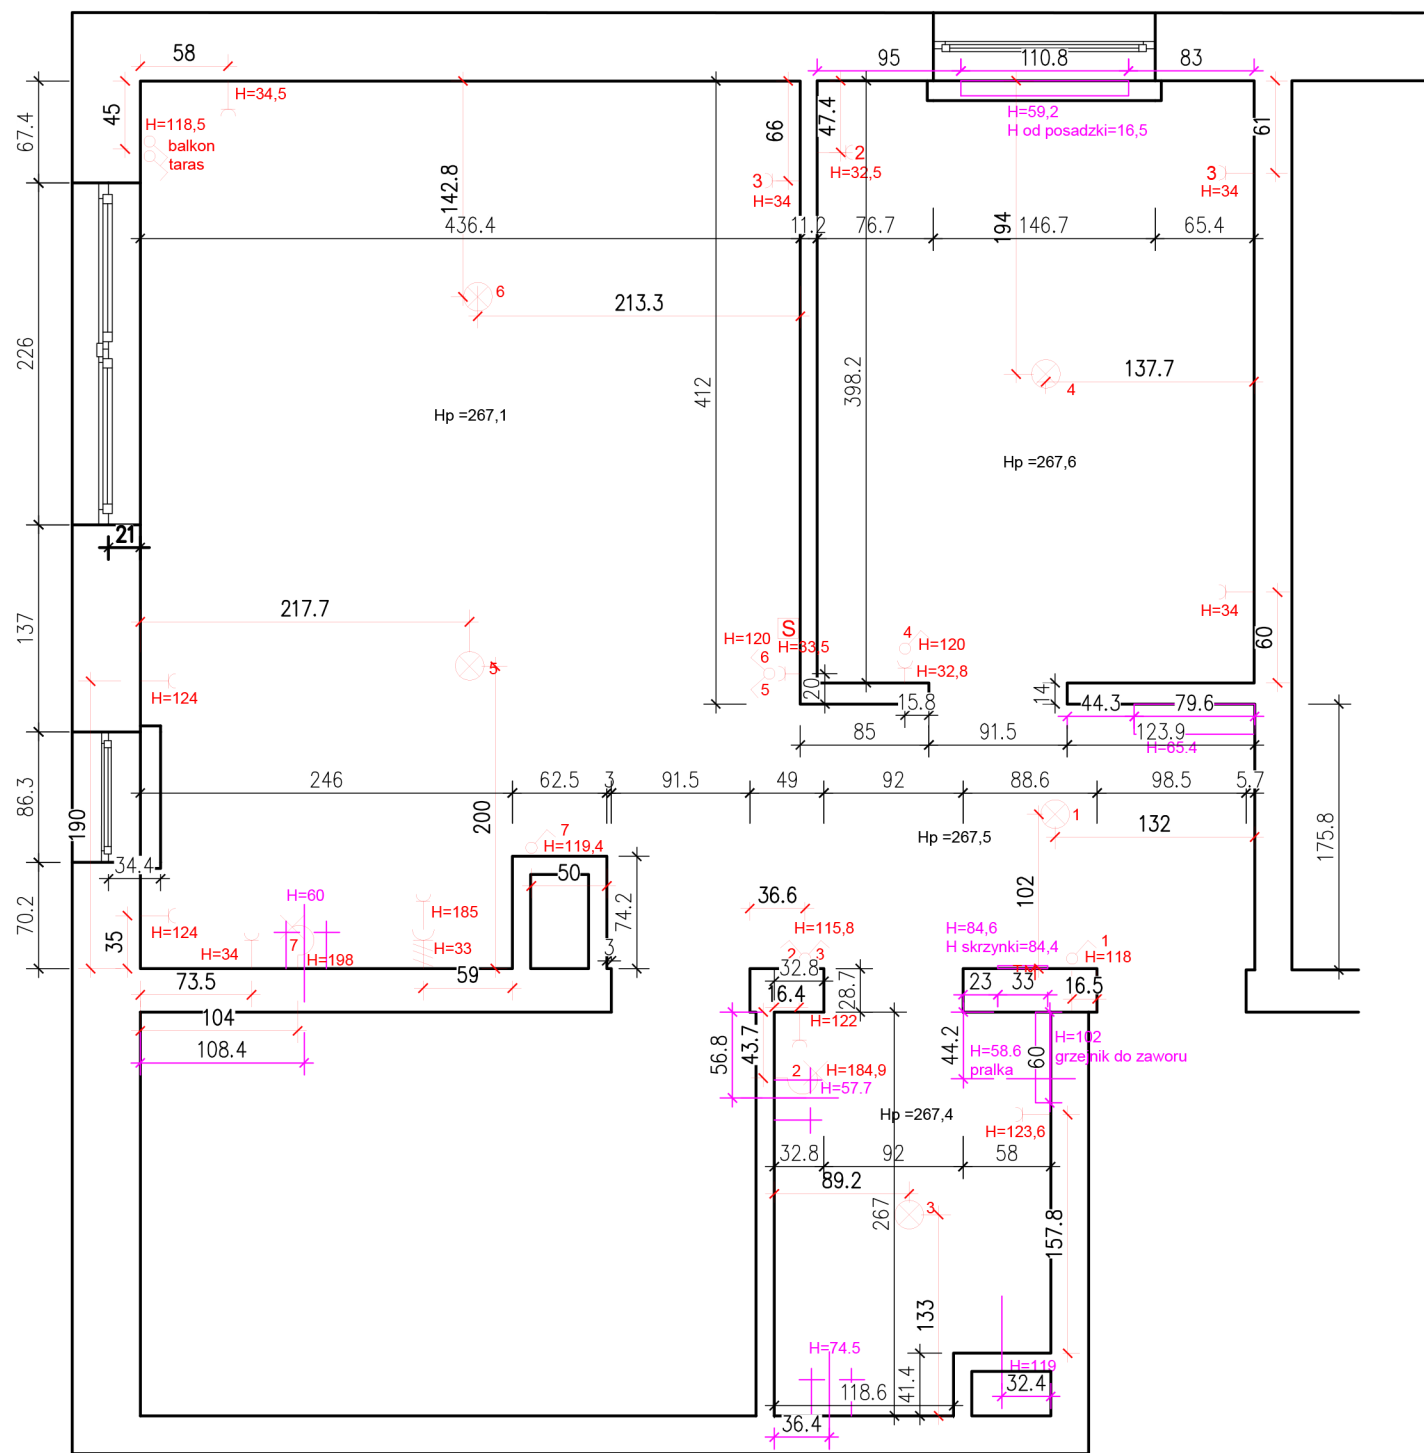

LEGENDA


|  |                                                                   |
|--|-------------------------------------------------------------------|
|  | OPRAWA OŚWIETLENIOWA SUFITOWA                                     |
|  | KINKIET                                                           |
|  | WYPUST ELEKTRYCZNY , PRZEWÓD                                      |
|  | ŁĄCZNIK JEDNOBIEGUNOWY                                            |
|  | ŁĄCZNIK SCHODOWY                                                  |
|  | ŁĄCZNIK DWUBIEGUNOWY                                              |
|  | GNIAZDO POJEDYŃCZE                                                |
|  | GNIAZDO WIELOKROTNE, CYFRA OZNACZA ILOŚĆ PUSZEK                   |
|  | GNIAZDO INTERNETOWE                                               |
|  | GNIAZDO KOMPUTEROWE                                               |
|  | GNIAZDO ANTENOWE                                                  |
|  | GNIAZDO HERMETYCZNE                                               |
|  | GNIAZDO SIŁOWE                                                    |
|  | DOMOFON                                                           |
|  | STEROWNIK OGRZEWANIA PODŁOGOWEGO/ LUB STEROWNIK DO MATY GRZEWczej |
|  | ŁĄCZNIK DZWONKOWY                                                 |
|  | WYPUST GŁOŚNIKOWY                                                 |
|  | ŁĄCZNIK KRZYŻOWY                                                  |
|  | TABLICA ROZDZIELACZOWA                                            |

|                        |               |                                                                    |  |
|------------------------|---------------|--------------------------------------------------------------------|--|
| PROJKT MIESZKANIA 60M2 |               |                                                                    |  |
| adres inwestycji       |               |                                                                    |  |
| nazwa rysunku          |               | INWENTARYZACJA                                                     |  |
| 1<br>rys. nr           | 1:50<br>skala | inwestor                                                           |  |
| data:                  |               | architekt                                                          |  |
|                        |               | Projekt chroniony prawem autorskim Dz.U.24 poz.83 z dn. 4.02.1994r |  |

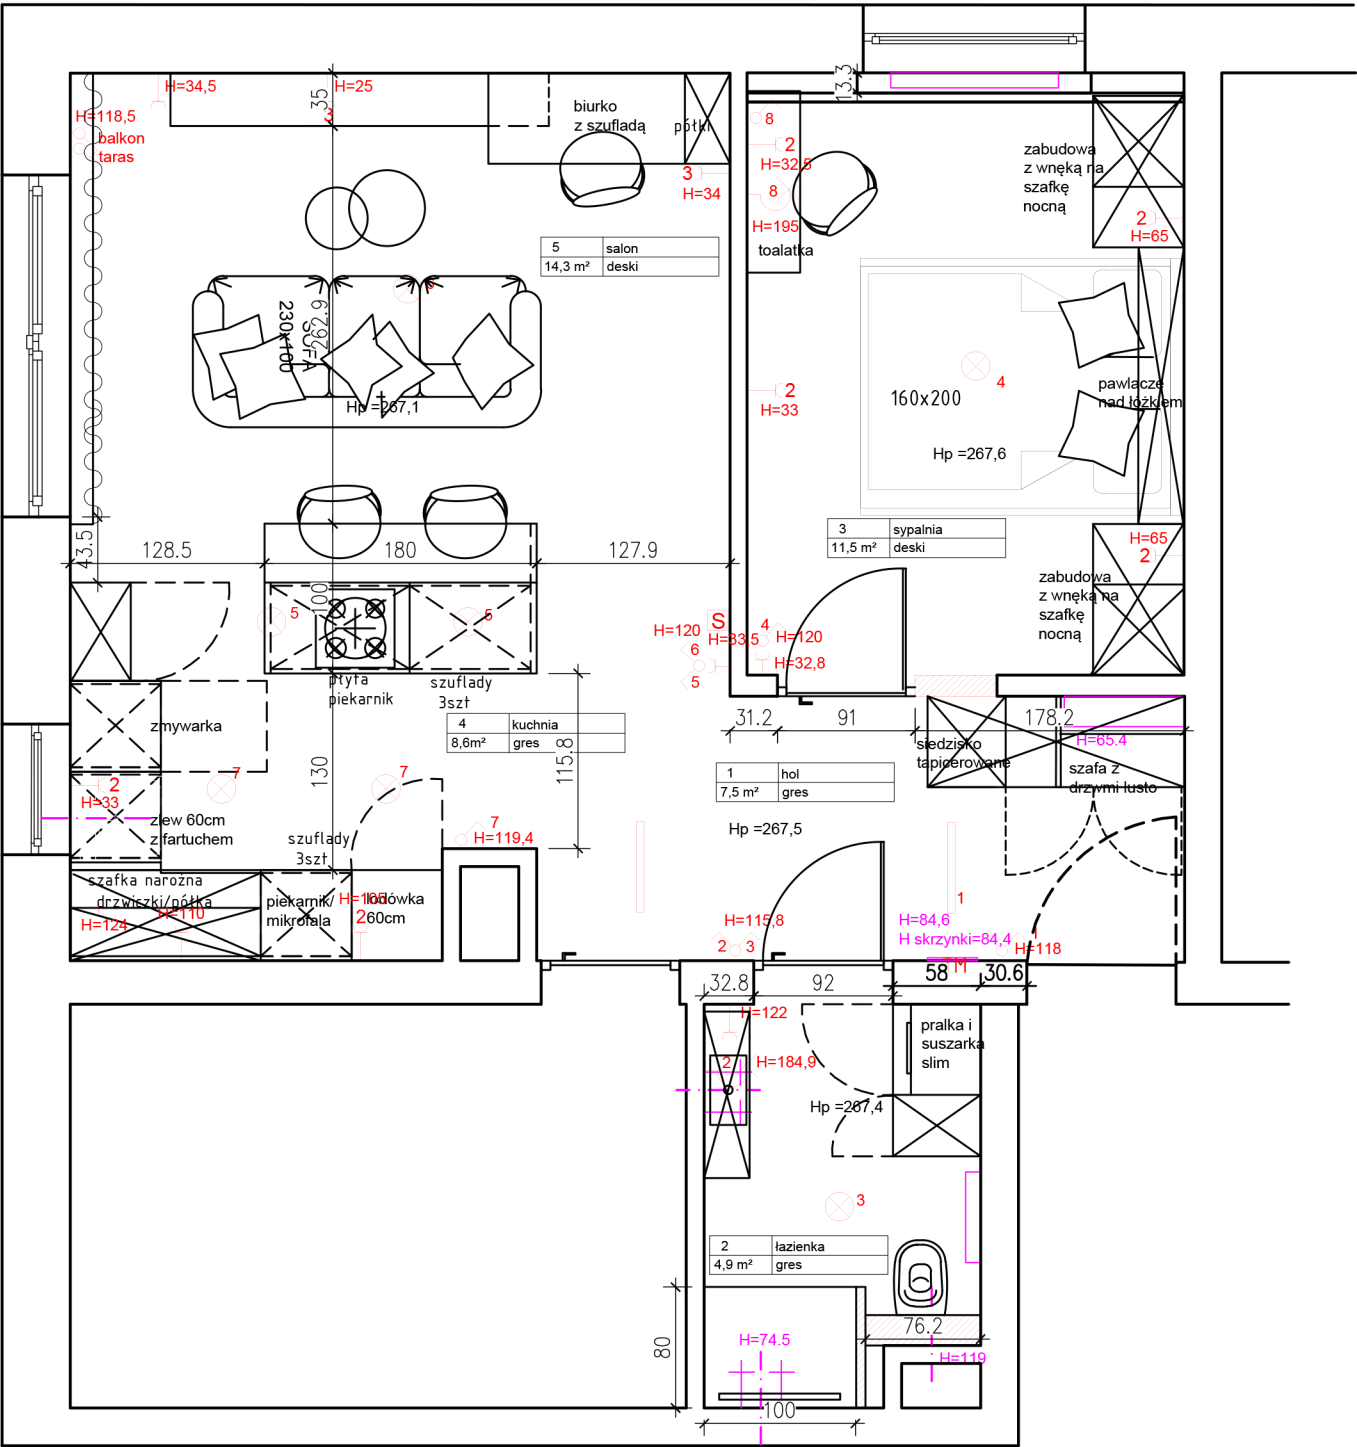

|                         |               |                                                                    |  |
|-------------------------|---------------|--------------------------------------------------------------------|--|
| PROJEKT MIESZKANIA 60M2 |               |                                                                    |  |
| adres inwestycji        |               |                                                                    |  |
| nazwa rysunku           |               | RZUT- UKŁAD FUNKCJONALNY                                           |  |
| 2<br>rys. nr            | 1:50<br>skala | inwestor                                                           |  |
| data:                   |               | architekt                                                          |  |
|                         |               | Projekt chroniony prawem autorskim Dz.U.24 poz.83 z dn. 4.02.1994r |  |



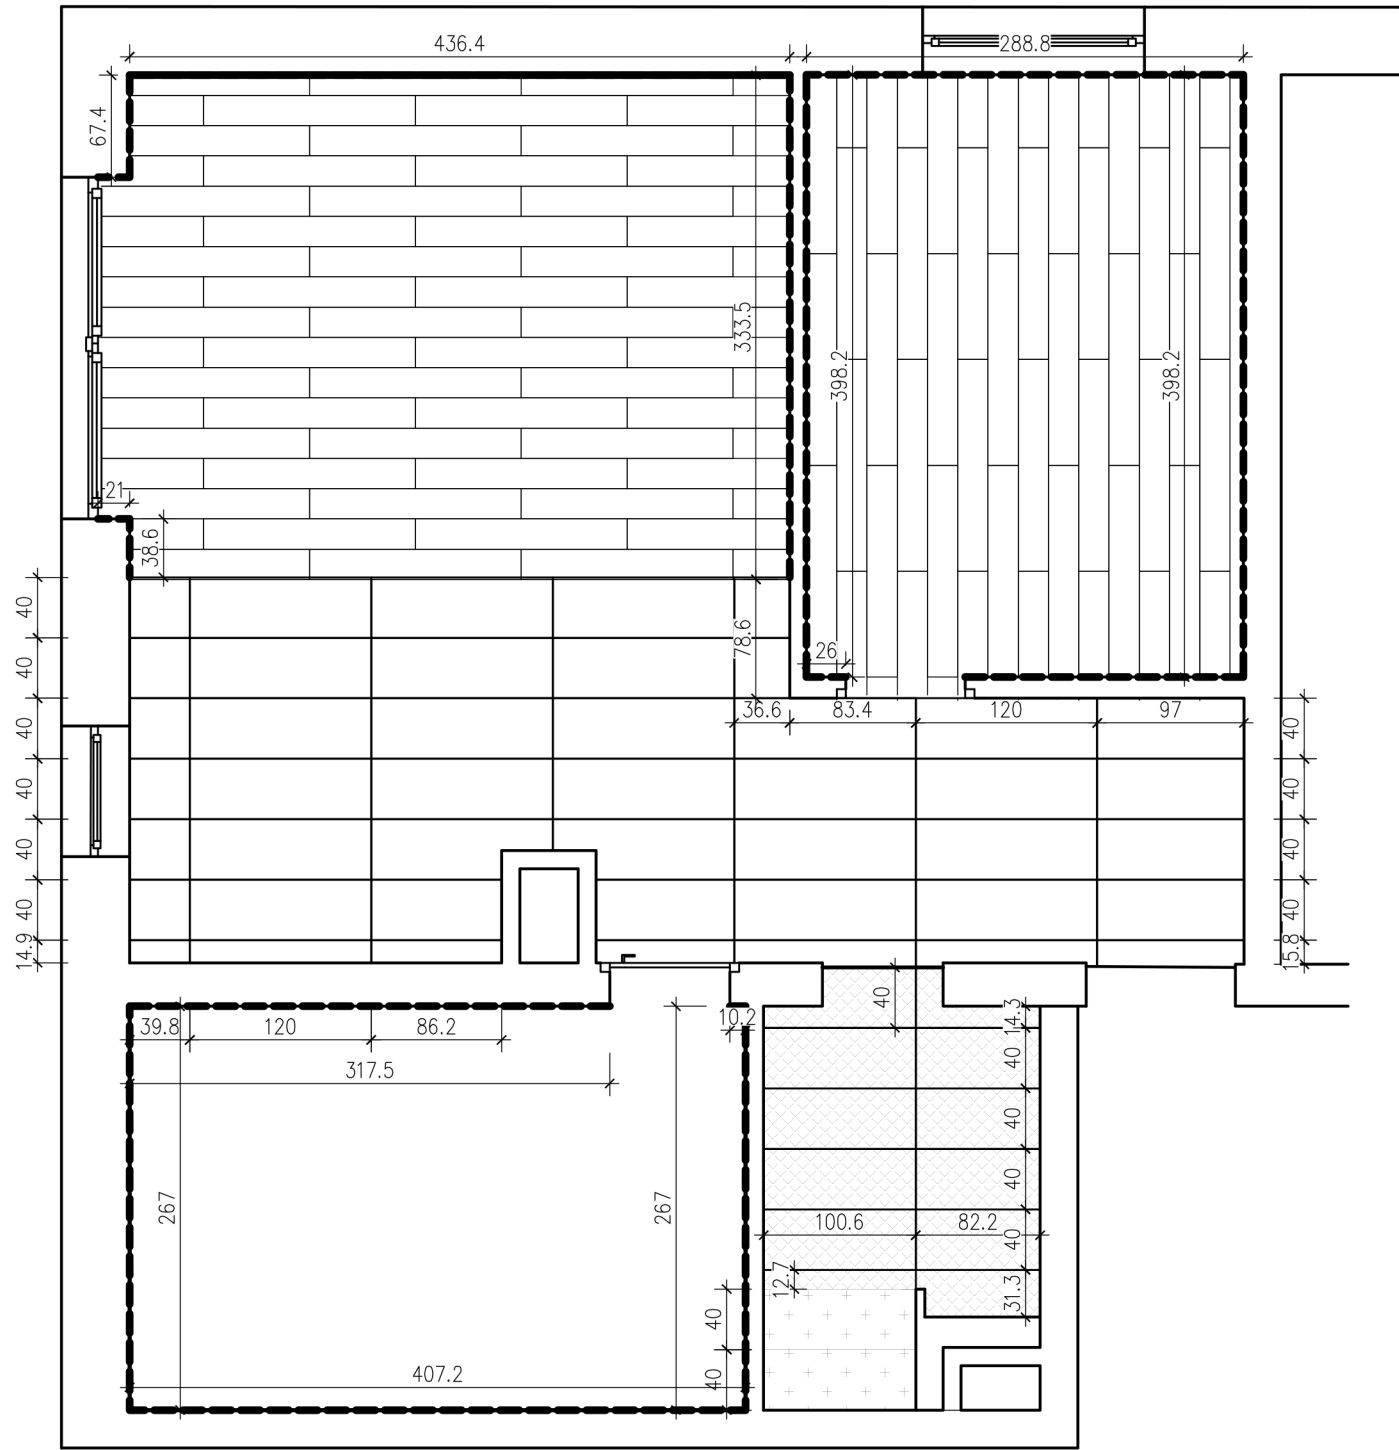


----- LISTWA PRZYPODŁOGOWA



GRES HIKA TERRAZZO MIX COLOUR 39,8X119,8



GRES HIKA WHITE LAPPATO 38,8X119,8

 

GRES REST WHITE MATT 38,8X119,8



DESKA DAVINO KENTUCKY OAK 83853

## PROJKT MIESZKANIA 60M2

adres inwestycji

nazwa rysunku

POSADZKI

6  
rys. nr

1:50  
skala



inwestor


data:

architekt

Projekt chroniony prawem autorskim Dz.U.24 poz.83 z dn. 4.02.1994r



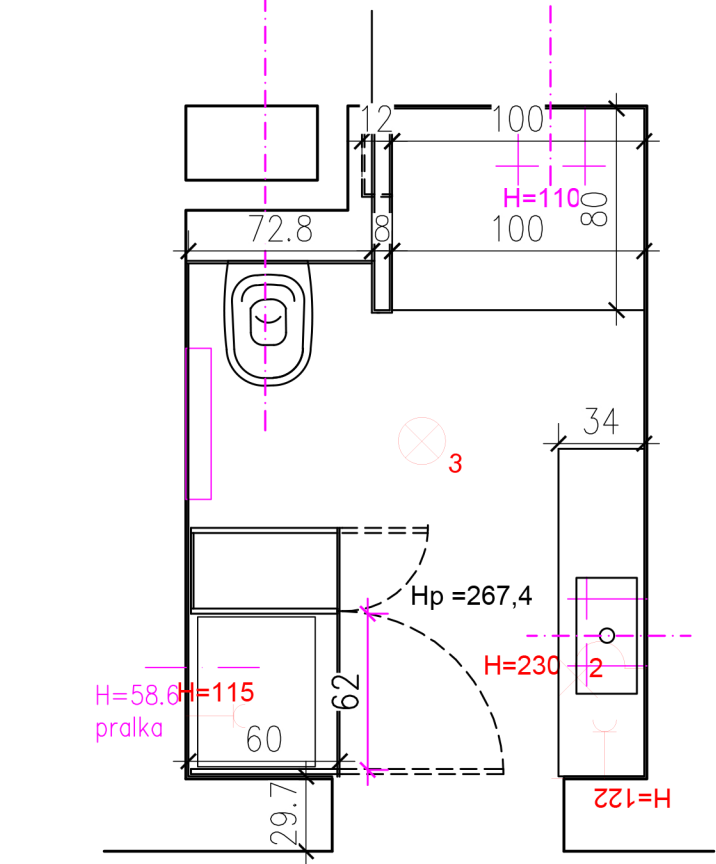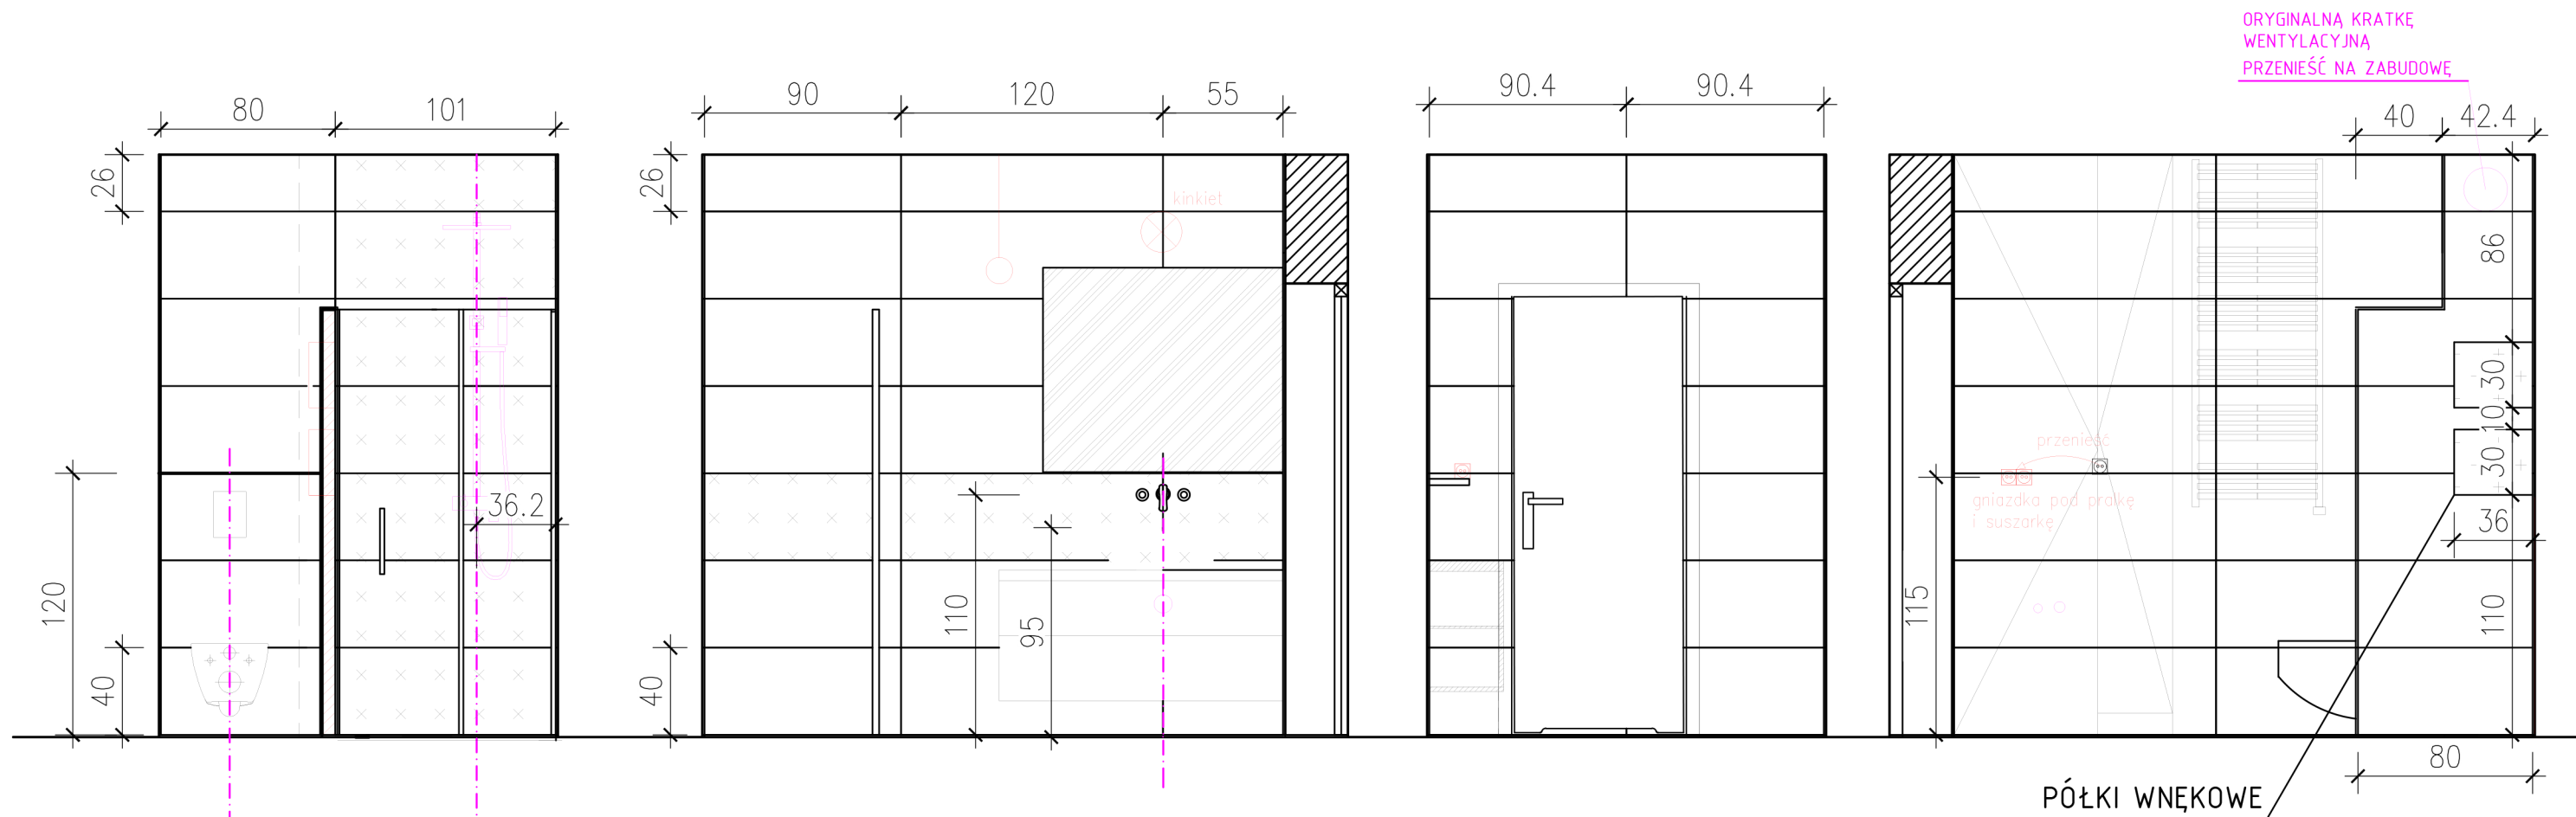



 
-  GRES HIKA TERAZZO MIX COLOUR 39,8X119,8
-  GRES HIKA WHITE LAPPATO 38,8X119,8

-Kinkiet Bao Parette Gold IP44 OR81398  
Orlicki Design

-Wisząca Bao I Gold IP44

- zabudowa stelarzu toalety-wysokość 120cm
- ścianka oddzielająca prysznic, wykonana z gk na stelarzu, przewidziano grubość 6cm+płytki z dwiema wnękami na głębokość 12cm( we wnękach płytki HIKA TERAZZO MIX COLOUR)
- odpływ liniowy
- szyba prysznic 100cm
- baterie podtynkowe
- narożniki z płytki szlifować na 45 stopni
- sufit biały
- układ płytek na podłodze patrz rys.6
- zestawienie materiałów na końcu

| PROJKT MIESZKANIA 60M2 |               |                                                                    |  |
|------------------------|---------------|--------------------------------------------------------------------|--|
| adres inwestycji       |               |                                                                    |  |
| nazwa rysunku          |               | łazienka- rysunek wykonawczy                                       |  |
| 7<br>rys. nr           | 1:30<br>skala | inwestor                                                           |  |
| data:                  |               | architekt                                                          |  |
|                        |               | Projekt chroniony prawem autorskim Dz.U.24 poz.83 z dn. 4.02.1994r |  |

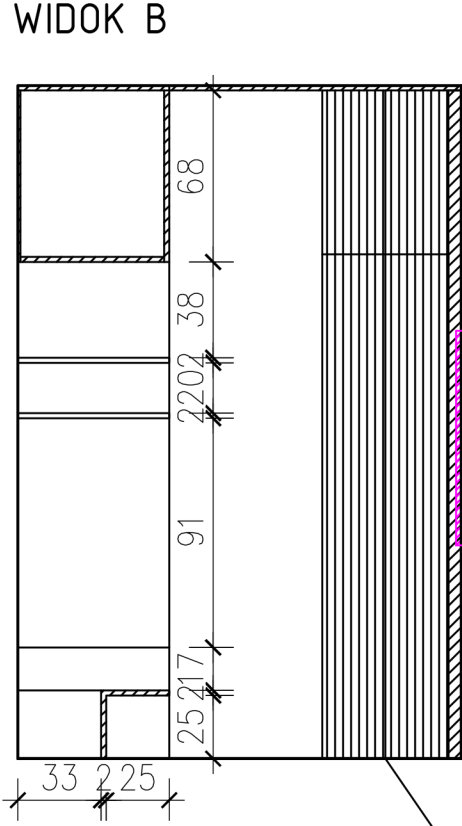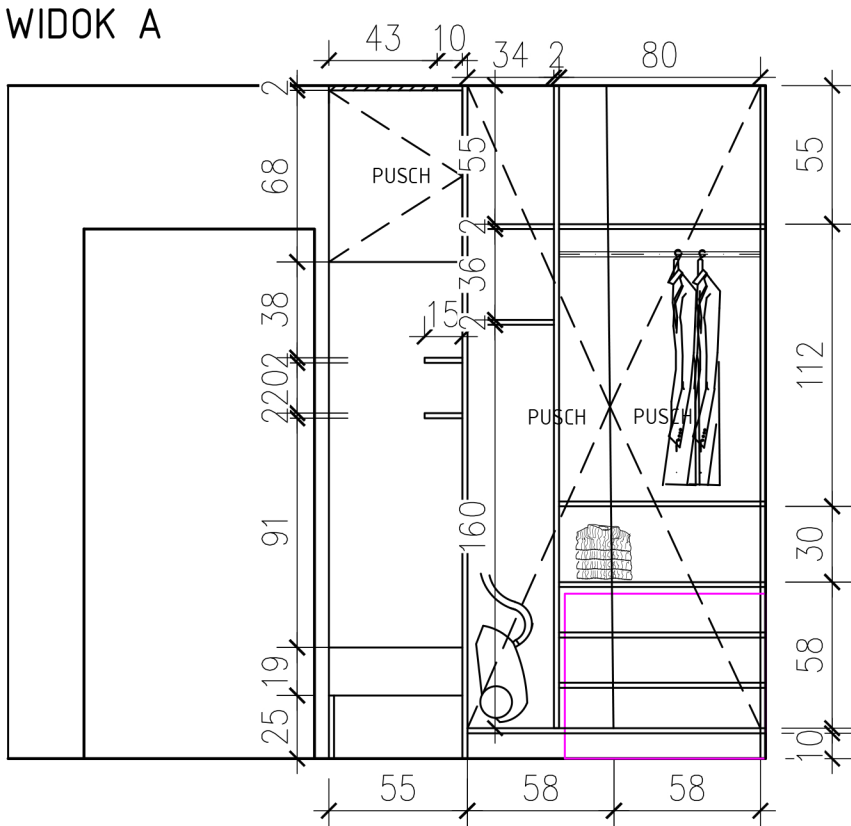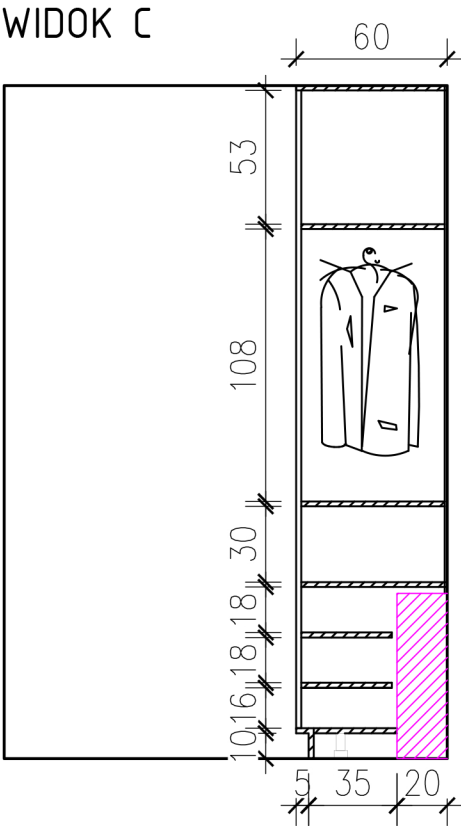

-Panel ścienny 3D W109 Valley  
ORAC DECOR

szafka rozdzielacza

Fronty drewnopodobne  
PFLEIDERER Dąb Karmel R20365NW

Fronty szafy  
Lustro

UWAGI  
-siedzisko pikowane  
-półki w szafie na buty węższe z  
możliwością łatwego demontażu ze względu  
na dostęp do szafki rozdzielacza  
-pod siedziskiem wyższy i głębszy cokół  
by móc wsunąć buty  
-płyta na suficie z wycięciem na  
LAMPA SUFITOWA NOVODWORSKI STRAIGHT  
LED BLACK CEILING DŁ. 60CM | CZARNY


WIDOK A

WIDOK B


WIDOK C

|                        |       |                                                                    |  |
|------------------------|-------|--------------------------------------------------------------------|--|
| PROJKT MIESZKANIA 60M2 |       |                                                                    |  |
| adres inwestycji       |       |                                                                    |  |
| nazwa rysunku          |       | hol, rusunki wykonawcze                                            |  |
| 8                      | 1:30  | inwestor                                                           |  |
| rys. nr                | skala | architekt                                                          |  |
| data:                  |       | Projekt chroniony prawem autorskim Dz.U.24 poz.83 z dn, 4.02.1994r |  |



WIDOK C

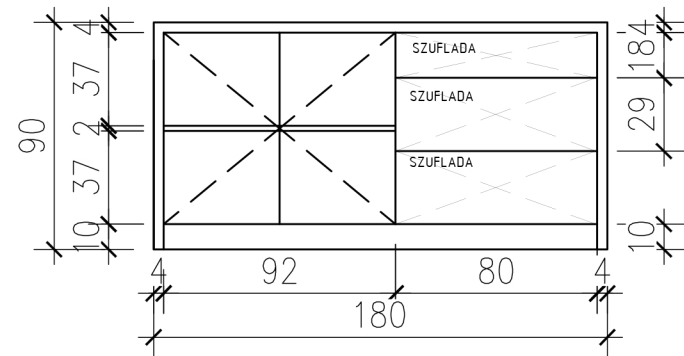

WIDOK A

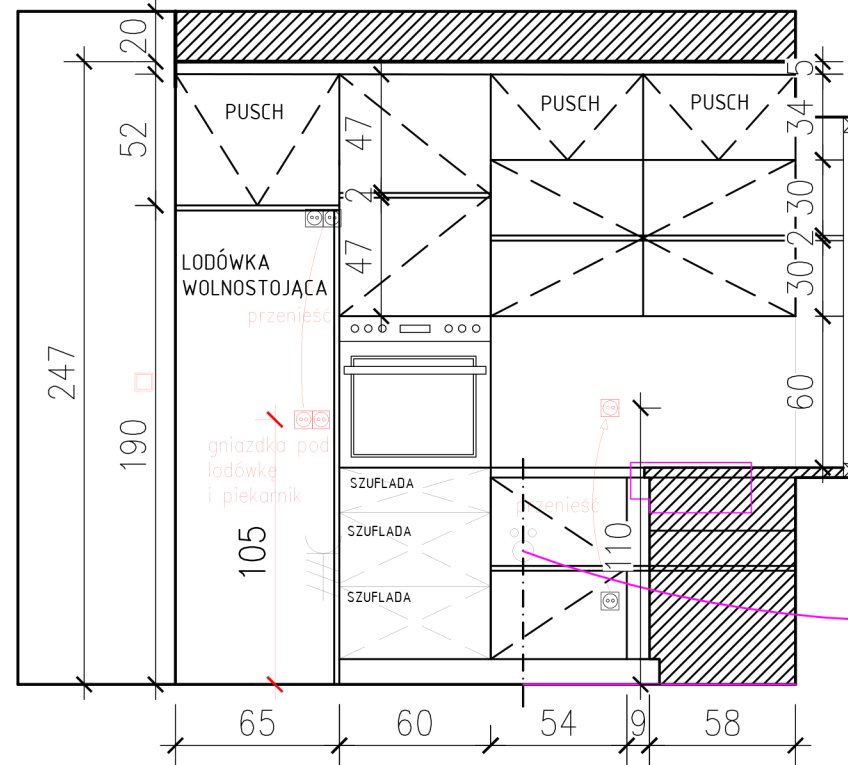

WIDOK B

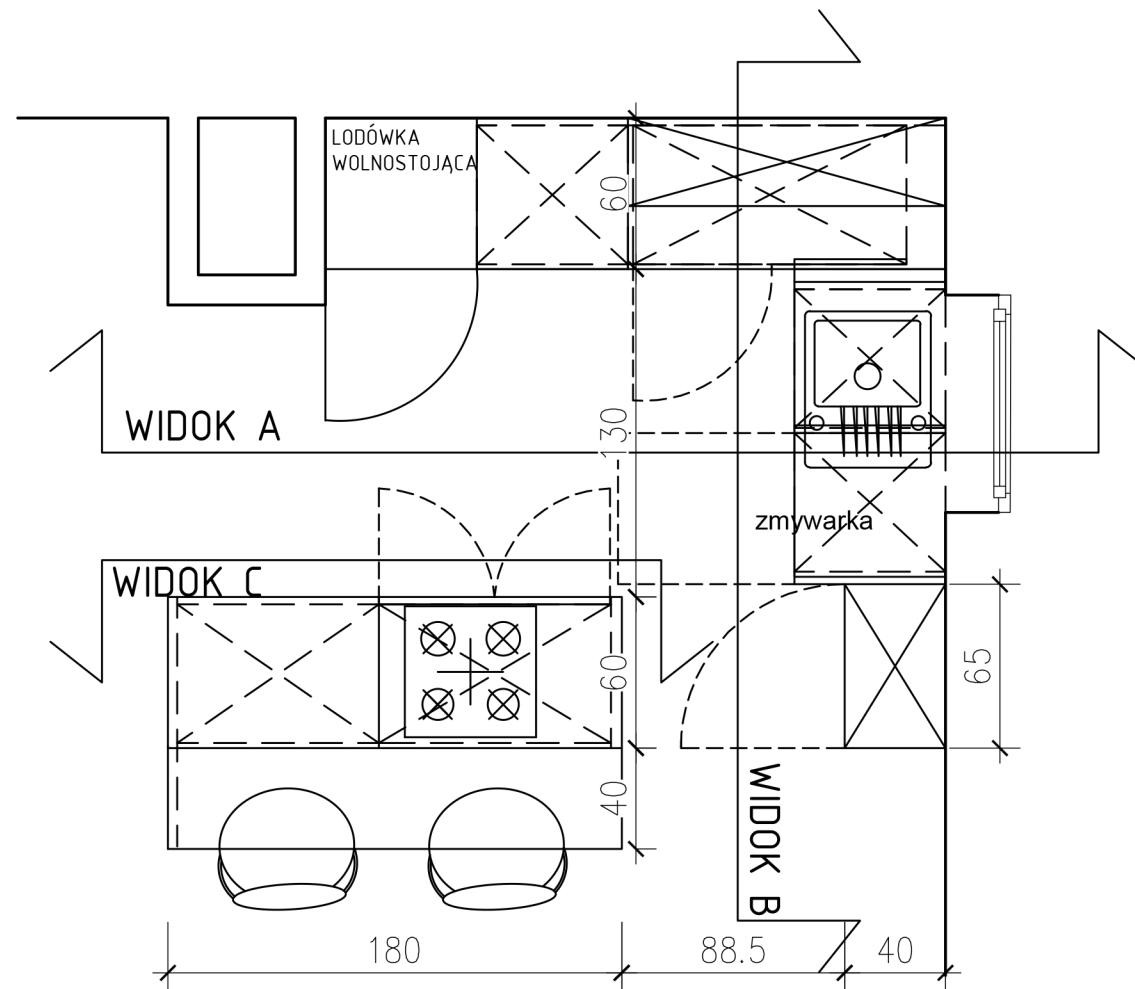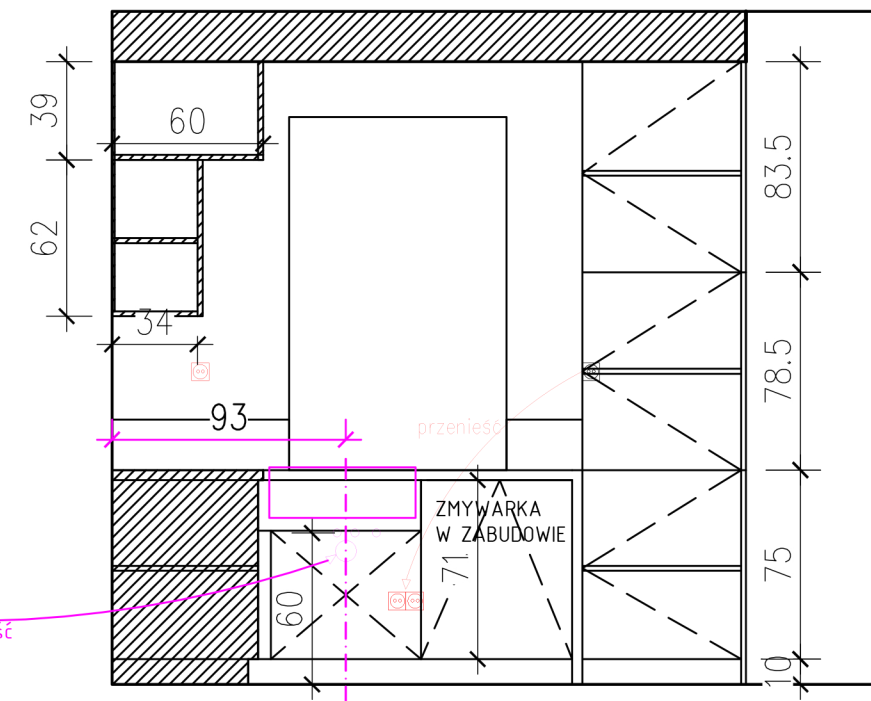

PROJEKT MIESZKANIA 60M2

adres inwestycji

nazwa rysunku

Kuchnia, rysunki wykonawcze

9

rys. nr

1:30

skala



inwestor

data:

architekt


I

Projekt chroniony prawem autorskim Dz.U.24 poz.83 z dn. 4.02.1994r

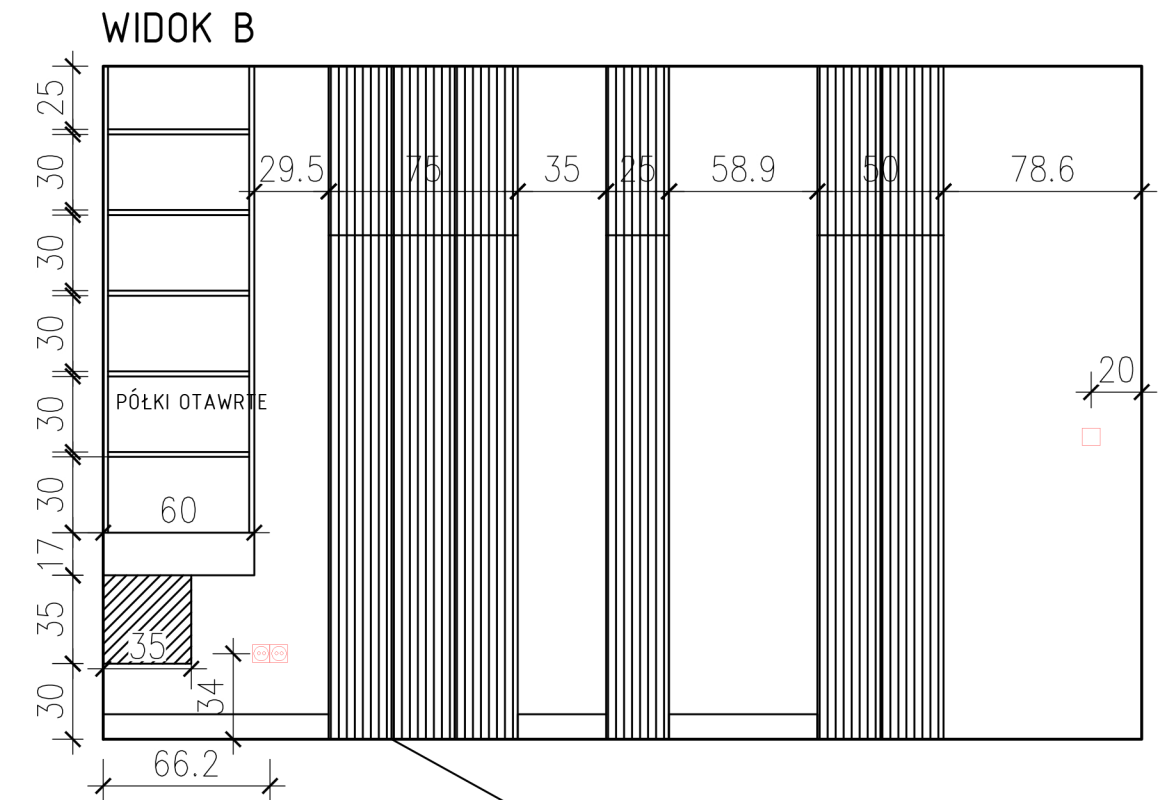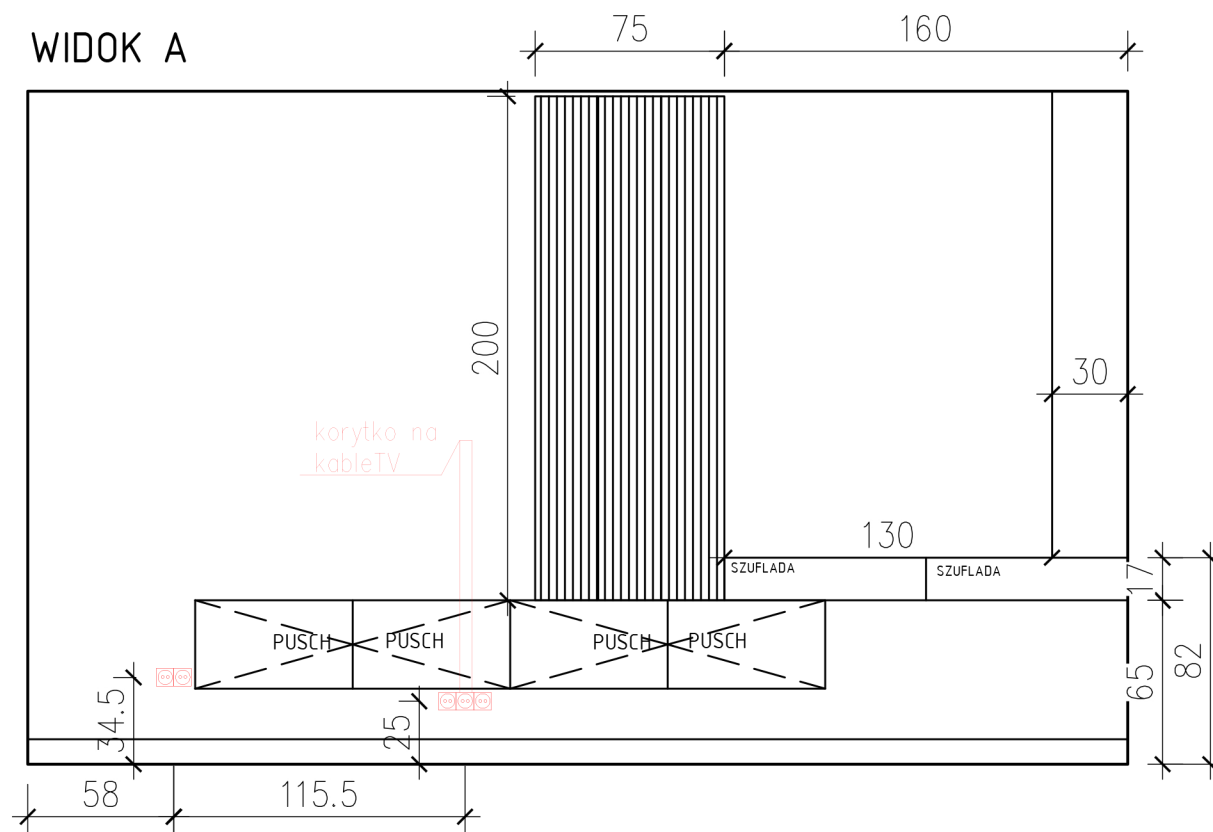

-W110 Valley panel ścienny 3D  
25 x 1,6 x 200 cm ORAC DECOR

- ściany oraz sztukateria pomalować na ten sam kolor

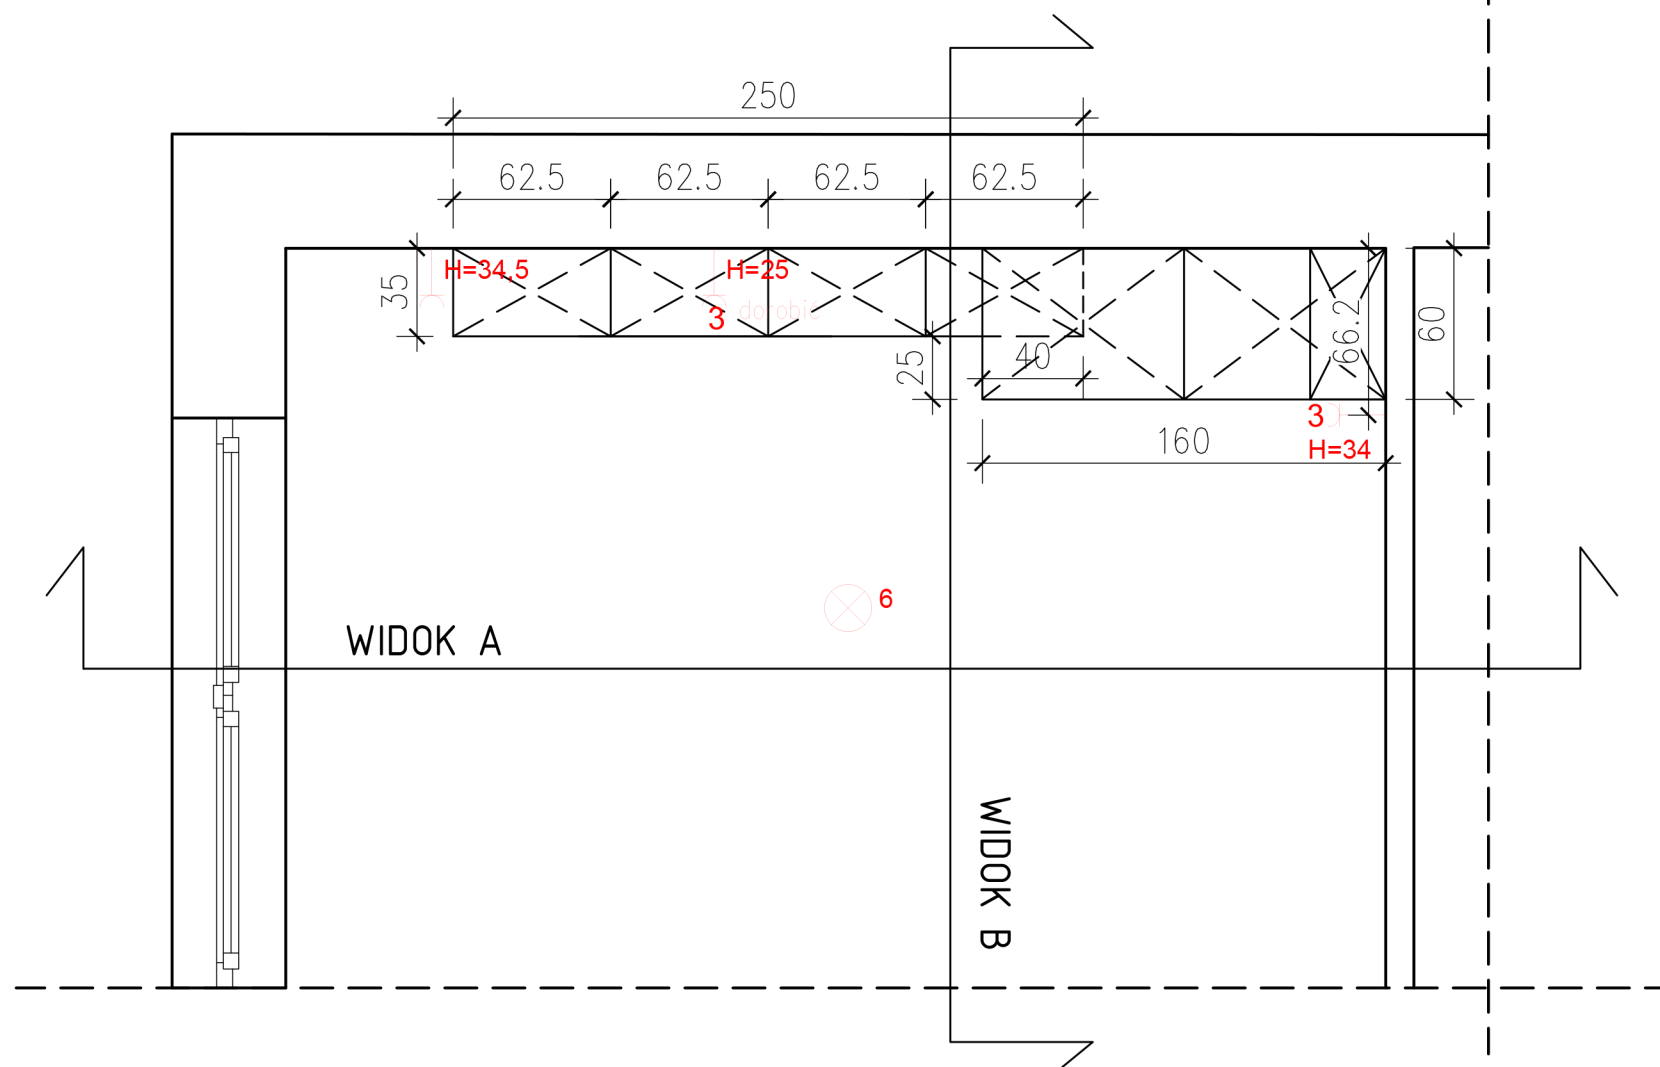

|                         |               |                                                                    |  |
|-------------------------|---------------|--------------------------------------------------------------------|--|
| PROJEKT MIESZKANIA 60M2 |               |                                                                    |  |
| adres inwestycji        |               |                                                                    |  |
| nazwa rysunku           |               | salon- rysunki wykonawcze                                          |  |
| 10<br>rys. nr           | 1:30<br>skala | inwestor                                                           |  |
| data:                   |               | architekt                                                          |  |
|                         |               | Projekt chroniony prawem autorskim Dz.U.24 poz.83 z dn. 4.02.1994r |  |